


PLANKARTA

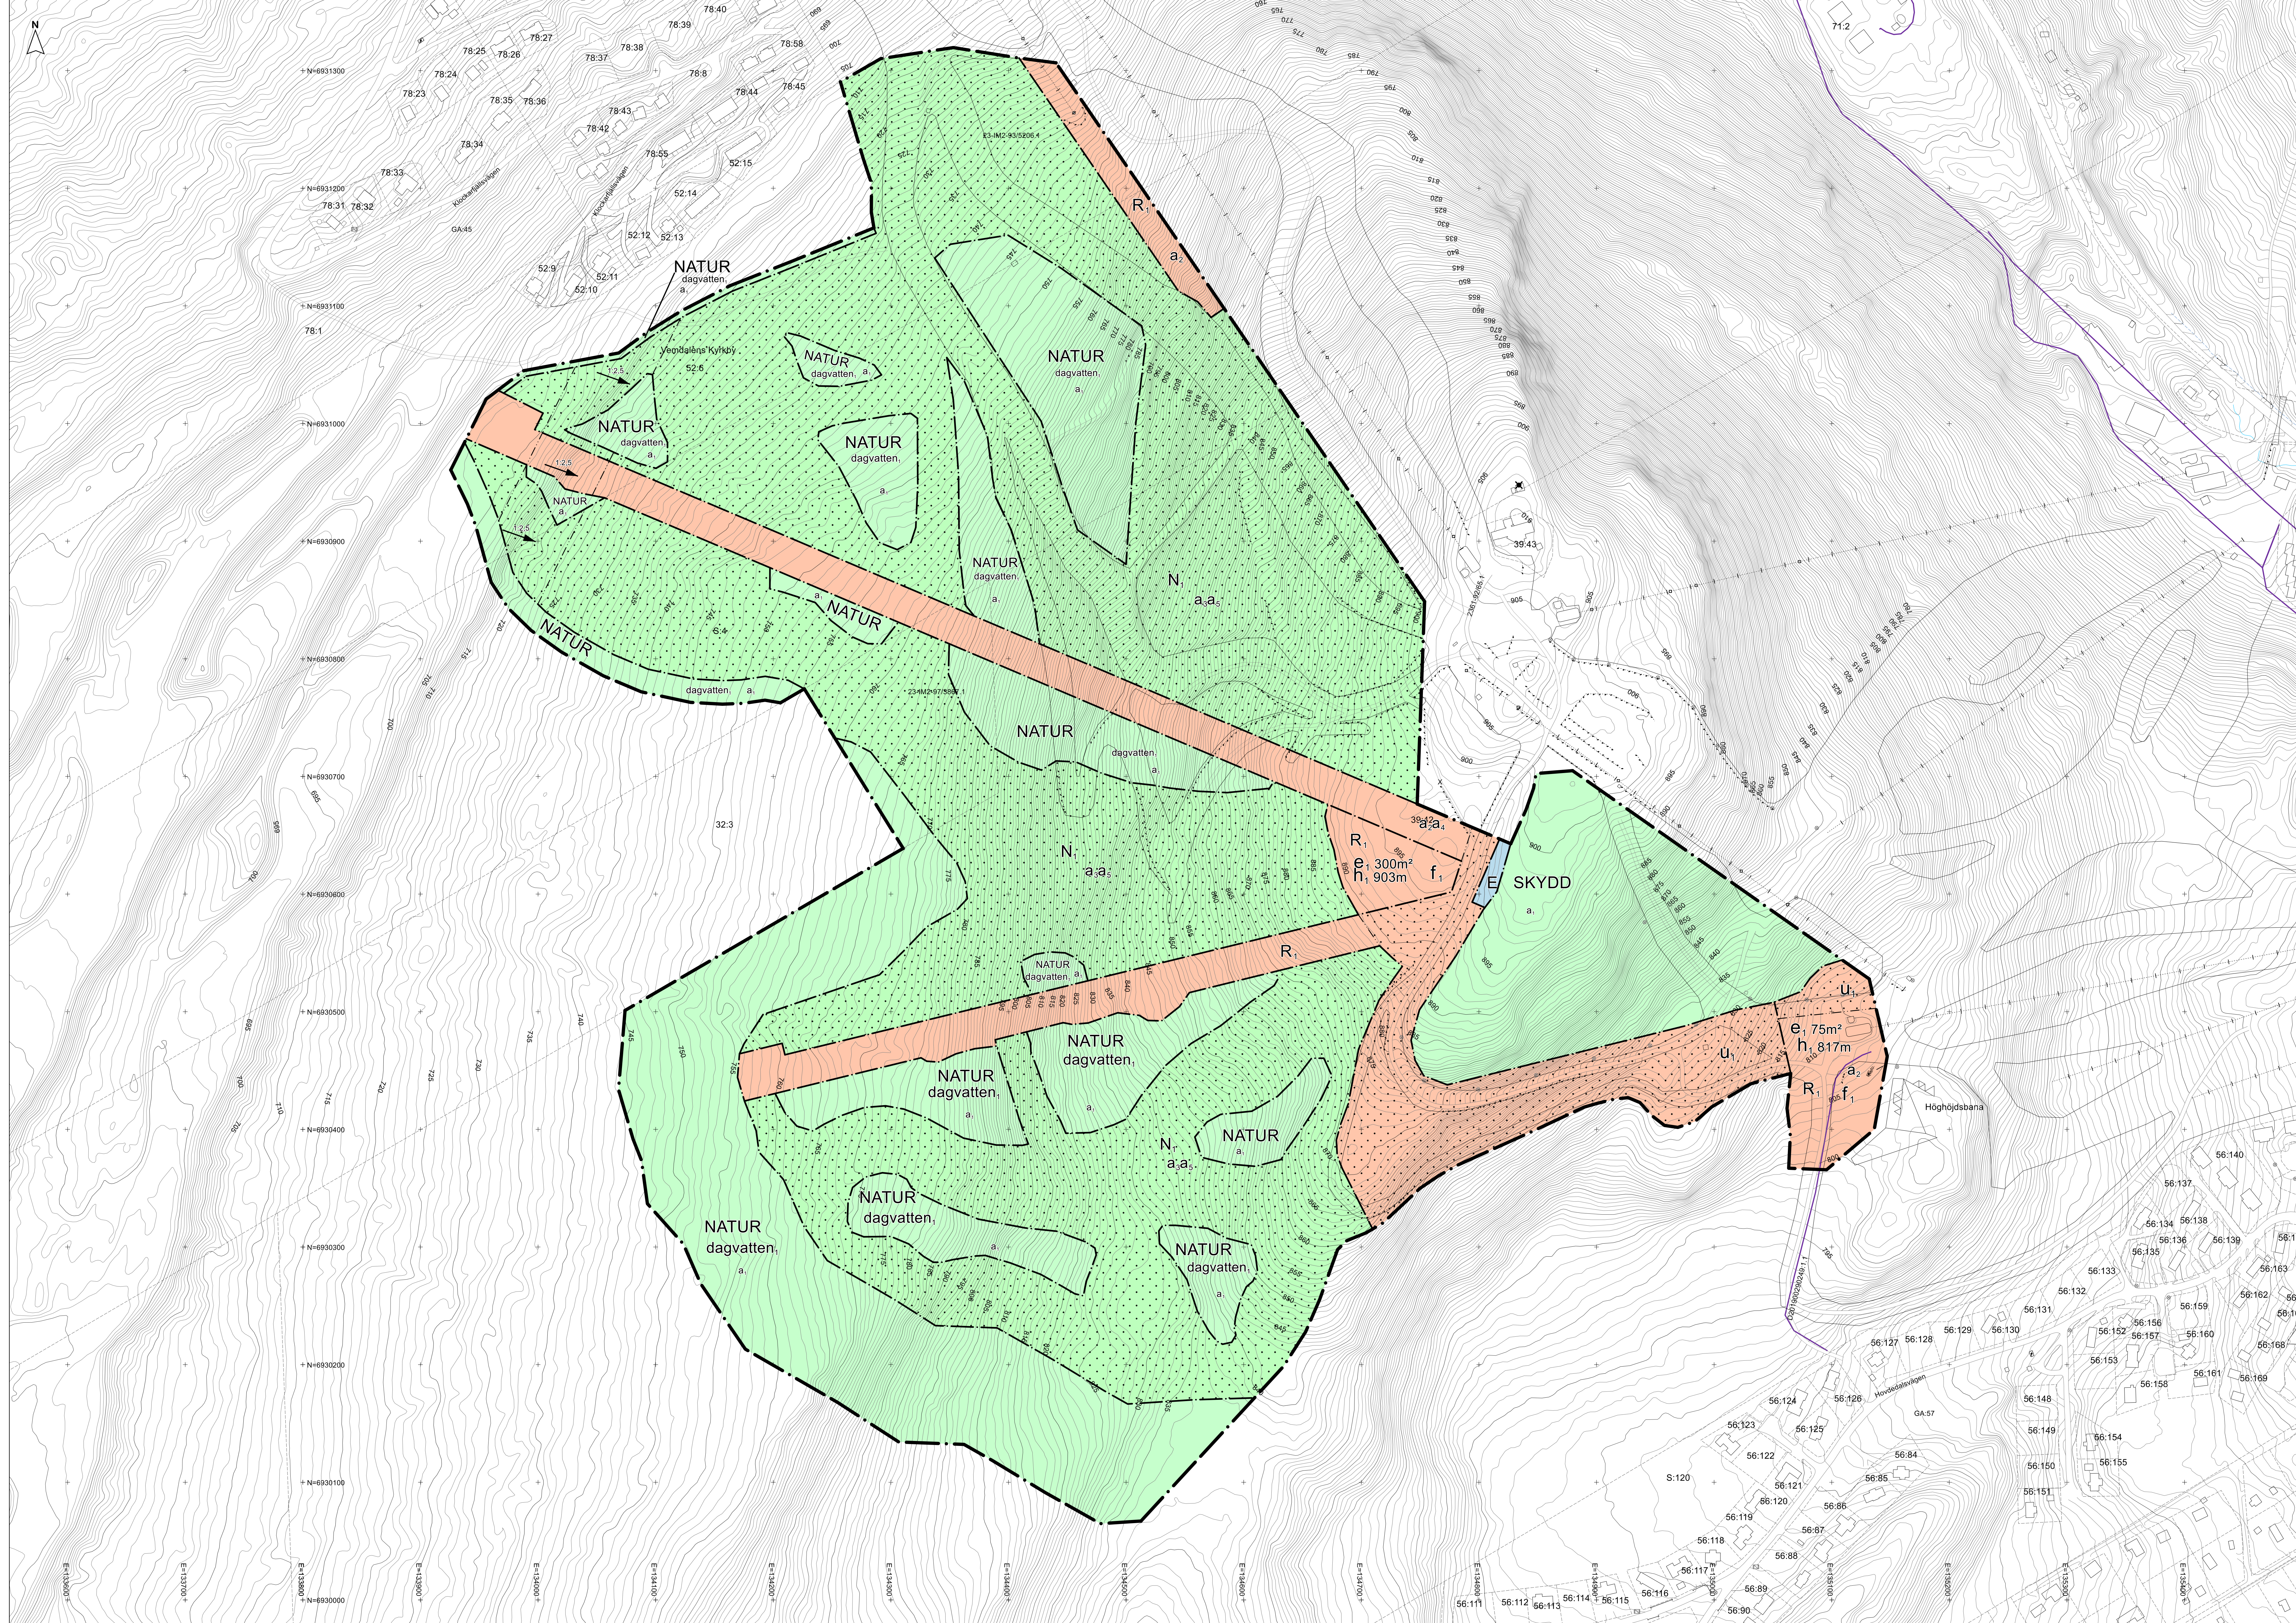

- PLANBESTÄMMELSER**
Följande gäller inom områden med nedanstående beteckningar. Endast angiven användning och utformning är tillåten. Där beteckning saknas gäller bestämmelsen inom hela området.
- GRÄNSER**
- Planområdesgräns
 - Användningsgräns
 - Egenskapsgräns
- ANVÄNDNING AV MARK**
- Allmän platsmark
- NATUR Natur
 - SKYDD Skydd
- Kvartermark
- F1 Färdväg
 - N1 Friluftsläggning
 - R1 Skids- och friluftsläggning
- EGENSKAPSBESTÄMMELSER FÖR ALLMÄN PLATS**
Avgränsad via egenskapsgräns och användningsgräns
- Huvudmannaskap
- a Huvudmannaskap är ensett för den allmänna platsen
- Utformning av allmän plats
- dagvatten Skulptur
- EGENSKAPSBESTÄMMELSER FÖR KVARTERSMARK**
Avgränsad via egenskapsgräns och användningsgräns
- Begränsning av markens utnyttjande
- f Marken får inte försas med byggnad
- Höjd på byggnadsverk
- h Höjsta rockhöjd på byggnad är <= kartan angivet> meter (RH2000)
- Markens anordnande och vegetation
- 1 Största lutning är 1:2,5. (Plan pekar uppåt)
- Markreservat för allmännyttiga ändamål
- u Markreservat för allmännyttiga underjordiska ledningar
- Utformning
- f Tak ska uppföras i pält, trä eller sedum. Tak och fasad ska uppföras i dval, kuk, mörktbrun, brun eller grå
- Utnyttjandegrad
- e Största byggnadsarea är <= kartan angivet> m² inom användningsområdet
- EGENSKAPSBESTÄMMELSER FÖR KVARTERSMARK**
Avgränsad via användningsgräns
- Andrad löypåkt
- a Byggnad krävs inte för (utanordning, skydd, utanordning eller anläggning för ekologisk). Bestämmelsen gäller under planens genomförandestadium
 - a Byggnad krävs inte för (utanordning). Bestämmelsen gäller under planens genomförandestadium
 - a Byggnad krävs inte för byggnader under 35 kvadrattmeter. Bestämmelsen gäller under detaljplanens genomförandestadium
 - a Byggnad krävs inte för skapstall eller byggnader kopplade till grillaplats för friluftsliv. Bestämmelsen gäller under detaljplanens giltighetstid
- Genomförandetid**
Genomförandestadiet är 5 år från det att detaljplanen får laga kraft.

Skala 1:2000 i A0

Teckenförklaring Grundkarta

Höjdkurva 1m	Eläskap
Byggnad	Belysningsstolpe
Altan	Dike
Stammark	Bläck
Fästighetsgräns	Väghäkt
Staket	Traktörväg
Fundament	Trumma
Lit	Avfallsseparat, teje
Bro	
Mark Luftholpe	

Leveranskvittens digitalt grundkartematerial
Kartinformation upprättad: 2023-09-22
Upprättad av: Geodata - Berg och Härjedalens kommun

Ajourhållen:
Ajourhållen av:
Plansystem: SWEREF 99 14 15
Höjdsystem: RH2000
Ekvadistans: 1 m

Kvalitetsklass: HMK- standardnivå 2

Definition av grundkartans område samt specifik beställning är utförd av planhandläggare i ärendet.

Ledningar redovisas i externa handlingar och är tillhandahållna av respektive ledningsägare, vilka svarar för uppgifterns riktighet.

Specifika objekt i beställningen som redovisas inom grundkartområdet är inmätta genom GNSS med korrektion, (RTK mot SWEPOS), med standardosäkerhet i plan på <=0,05 m.

Övriga kartobjekt tillhörande kartområdet som ej är av vikt utifrån beställningen följer HMK-standardnivå 2, med standardosäkerhet i plan på <=0,15 m. Dessa finns även definierade i egenskaper för de enskilda objekten.

LOKALISERINGSKARTA



Bergs kommun
Bergen län

HÄRJEDALENS KOMMUN
Härjedalens län

GRANSKNINGSHANDLING
Beslutsdatum: 2022-12-08
Samråd: 2023-10-11
Gärningsdag: 2024-05-15
Angeord: 0
Laga kraft:

Detaljplan för
Vemdalens Kyrkby 39:42, m.fl., Hovde Syd

Härjedalens kommun, Jämtlands län
2024-05-15

Tina Blomster
Planchef

Josef Rundström / Ellinor Karlsson

Dr: MBN 2022-1158